



**PROJETO DE DRENAGEM**  
ESC 1/500

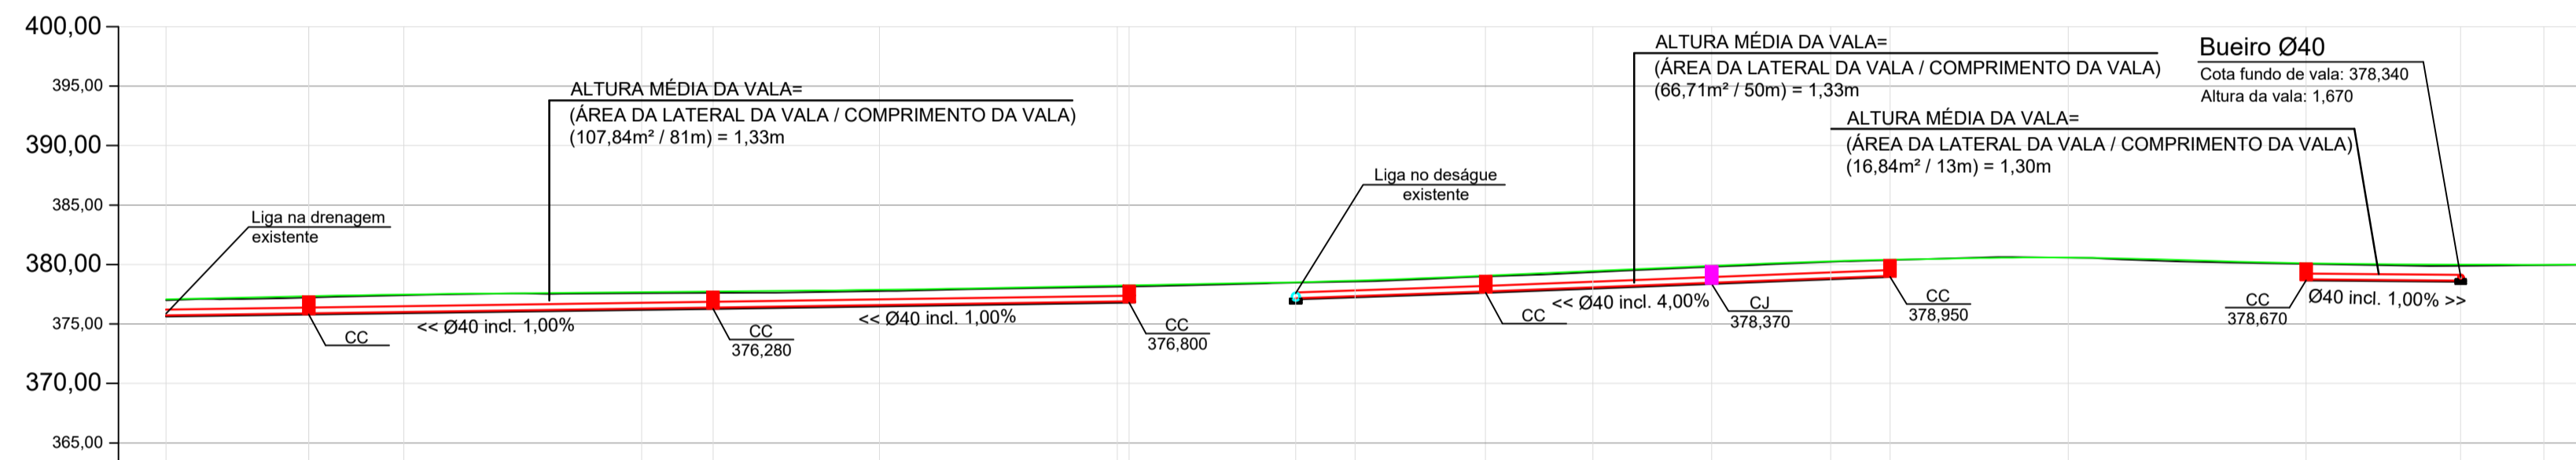

Estaqueamento	0+0,00m	Ø+12,00m	1+0,00m	1+7,50m	2+0,00m	2+6,00m	2+12,50m	3+0,00m	4+0,00m	4+1,00m	4+12,50m	5+0,00m	5+7,50m	6+0,00m	6+12,50m	7+0,00m	7+5,00m	7+12,50m	8+0,00m	8+7,50m	8+12,50m	9+0,00m	9+7,50m	9+13,00m	10+0,00m
Distância	0,00m	12,00m	20,00m	27,50m	40,00m	46,00m	52,50m	60,00m	80,00m	81,00m	92,50m	100,00m	107,50m	120,00m	132,50m	140,00m	145,00m	152,50m	160,00m	167,50m	172,50m	180,00m	187,50m	193,00m	200,00m
Cota do Terreno	376,981		377,404	377,547	377,581		377,649	377,754	378,126		378,408	378,567	378,642	379,347	379,988	380,218	380,370	380,561	380,568	380,319	380,177	380,048	379,920	379,850	379,699
Cota Fundo de Vala						376,280			376,800													378,670		378,550	
Altura de Vala						1,450			1,450													1,450		1,450	



Perfil Longitudinal  
Escala: 1/500

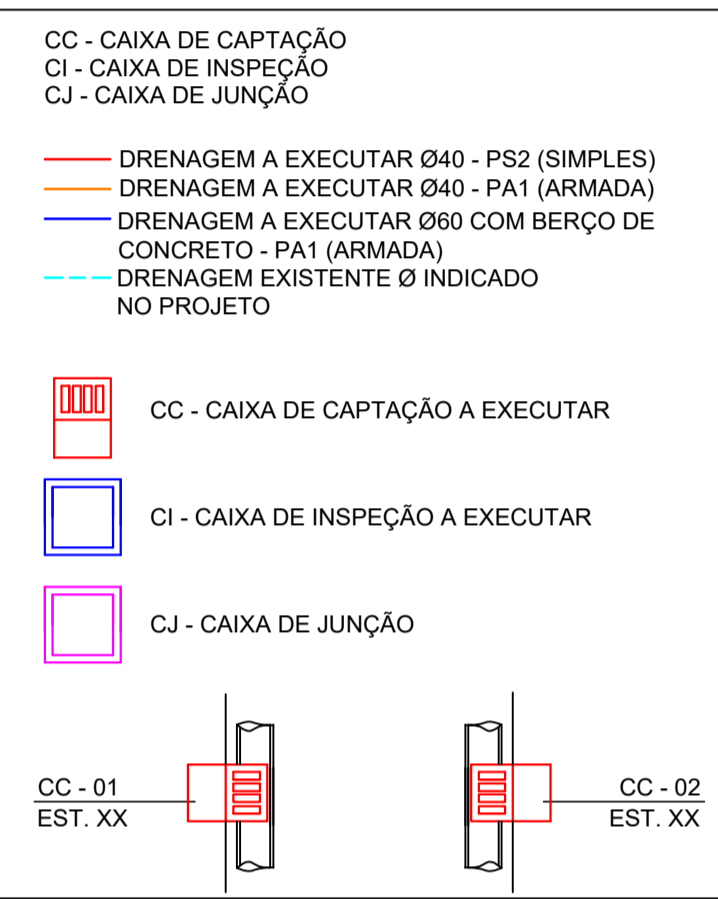

NOTAS:  
 • A PREFEITURA SE RESPONSABILIZA PELA APROVAÇÃO DO PROJETO COM EMISSÃO DO ALVARÁ E APRESENTAÇÃO DA DISPENSA OU LICENÇA AMBIENTAL PARA CADA PROJETO.  
 • HAVENDO NECESSIDADE DE SUPRESSÃO DE VEGETAÇÃO A PREFEITURA SE RESPONSABILIZA PELA APRESENTAÇÃO DOS DOCUMENTOS NECESSÁRIOS PARA PERMISSÃO DE CORTE.  
 • SOLICITAR O ARQUIVO DIGITAL PARA LOCAÇÃO DA OBRA COM ESTAÇÃO TOTAL.

CARIMBOS E APROVAÇÕES:

PROJETO - RESPONSÁVEL TÉCNICO:	EXECUÇÃO - RESPONSÁVEL TÉCNICO:	ASSINATURA - PROPRIETÁRIO (REPRESENTANTE):
ARIEL ANDRÉ MASSON Engenheiro Civil - CREA/SC 126637-3		
REVISÃO	DATA	ALTERAÇÕES

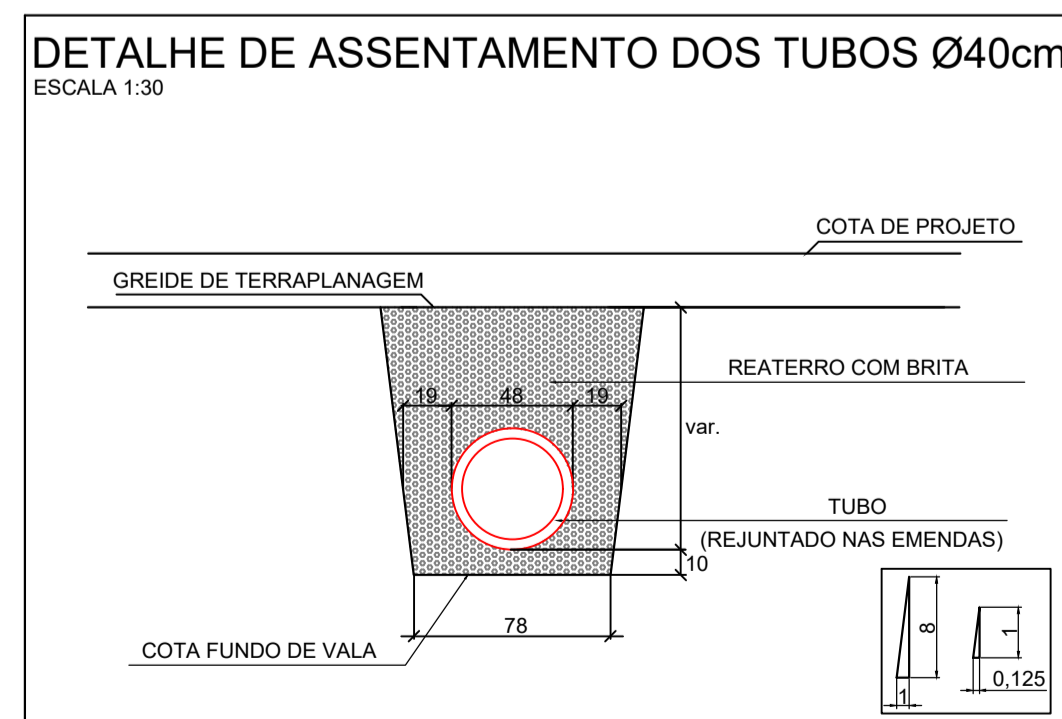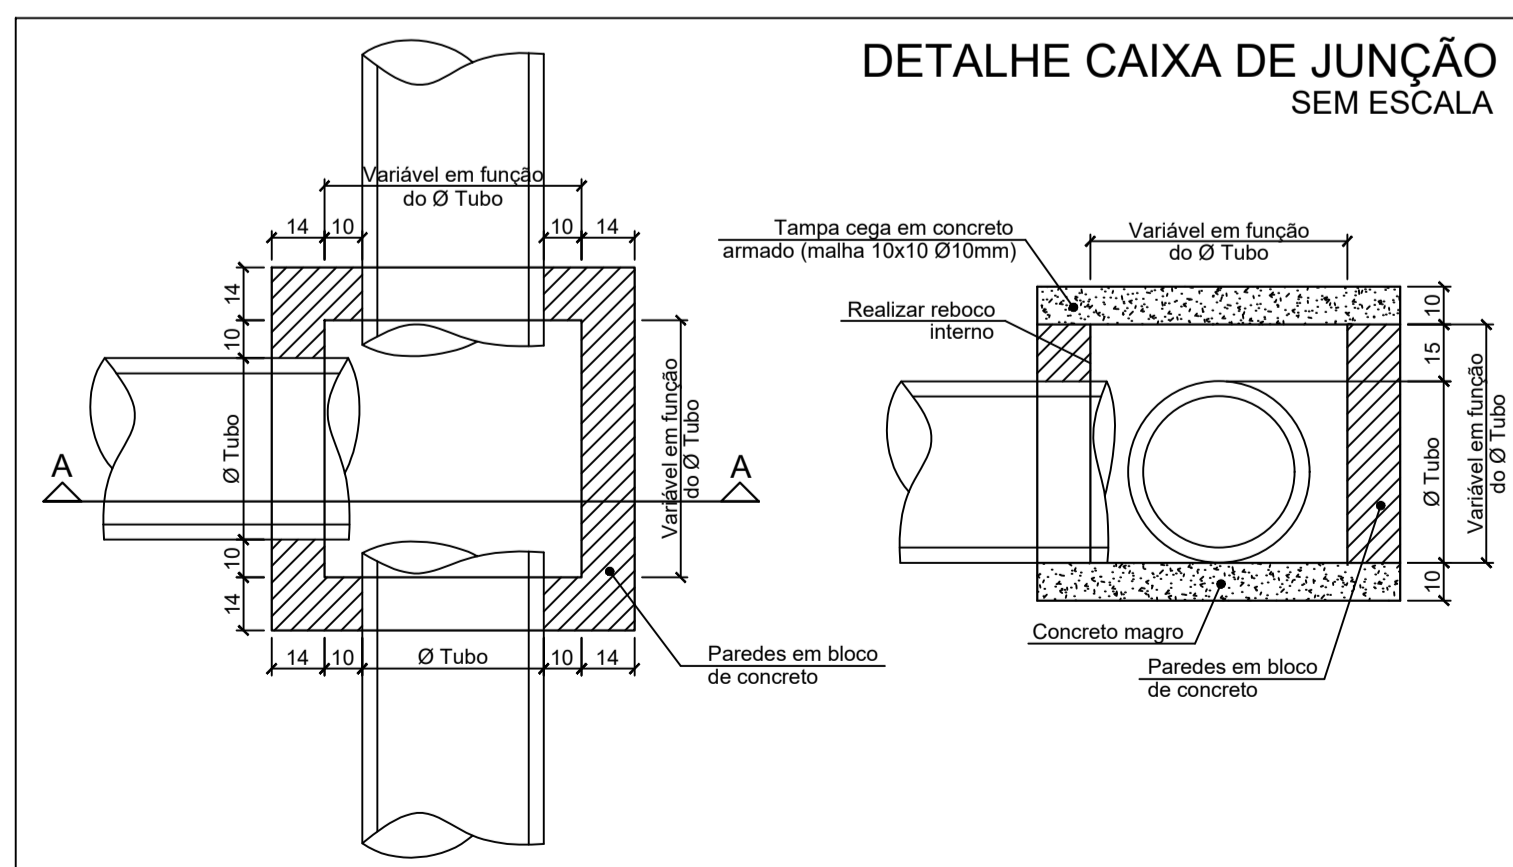

**PROJETO DE INFRAESTRUTURA URBANA**



OBRA:  
PAVIMENTAÇÃO EM LAJOTAS HEXAGONAIS DE CONCRETO, DRENAGEM PLUVIAL, SINALIZAÇÃO VIÁRIA E PAV. DOS PASSEIOS EM CONCRETO DA RUA ANDREAS KINAS

PROPRIETÁRIO:  
PREFEITURA MUNICIPAL DE DONA EMMA

ENDEREÇO:  
RUA ANDREAS KINAS - DONA EMMA / SC

CONTEÚDO:  
PROJETO DE DRENAGEM  
FUNDO DE VALA  
DETALHE DE ASSENTAMENTO DOS TUBOS  
DETALHE CAIXA DE JUNÇÃO

DESENHO:  
FELIPE CORREIA LUCHTENBERG

ÁREA DE PAVIMENTAÇÃO:  
1.661,79m²

ÁREA DOS PASSEIOS:  
583,76m²

EXTENSÃO DO TRECHO A PAVIMENTAR:  
200,00m

ESCALA:  
INDICADA

DATA:  
17/10/2021

FOLHA:  
**05/07**

TODOS OS DIREITOS RESERVADOS. PROIBIDA A REPRODUÇÃO PARCIAL OU TOTAL DO DESENHO VALENDO SOMENTE ASSINADO PELO RESPONSÁVEL DO PROJETO.