


ÁRVORES = < 15,00 m DE ALTURA - RECUO = 6,00 m
ÁRVORES = > 15,00 m DE ALTURA - RECUO = 10,00 m

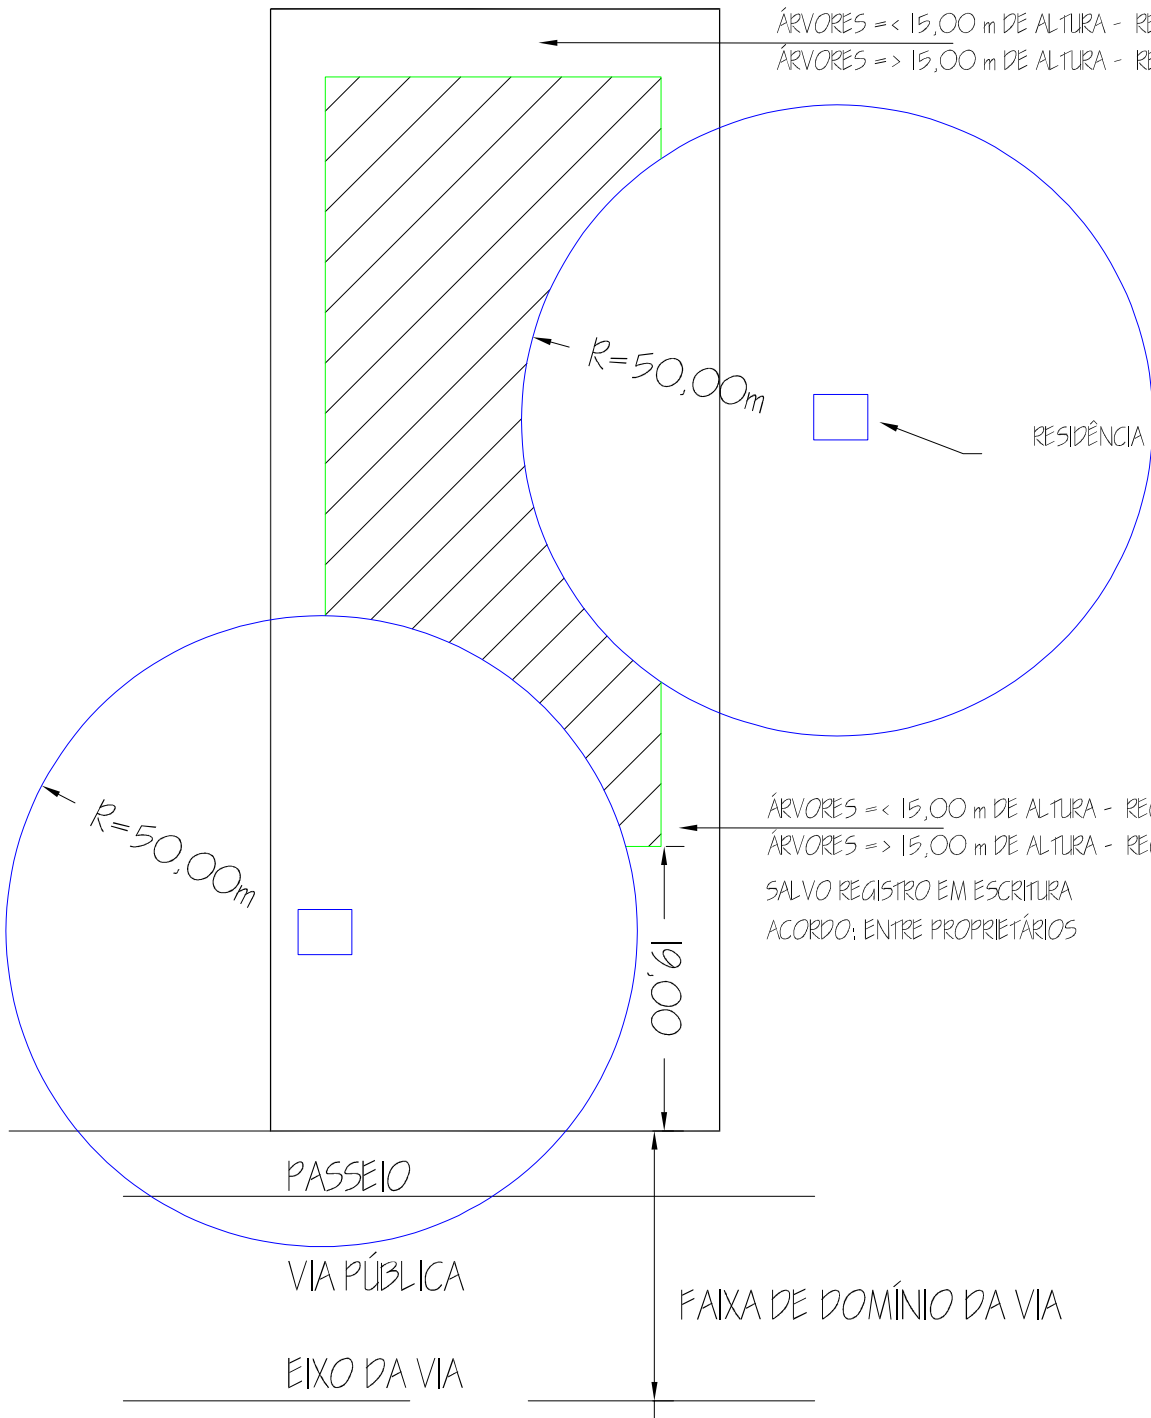

ÁRVORES = < 15,00 m DE ALTURA - RECUO = 6,00 m
ÁRVORES = > 15,00 m DE ALTURA - RECUO = 10,00 m
SALVO REGISTRO EM ESCRITURA
ACORDO: ENTRE PROPRIETÁRIOS

PROPRIEDADE EXTRATIVISTA / AGRÍCOLA

ANEXO N°

11