
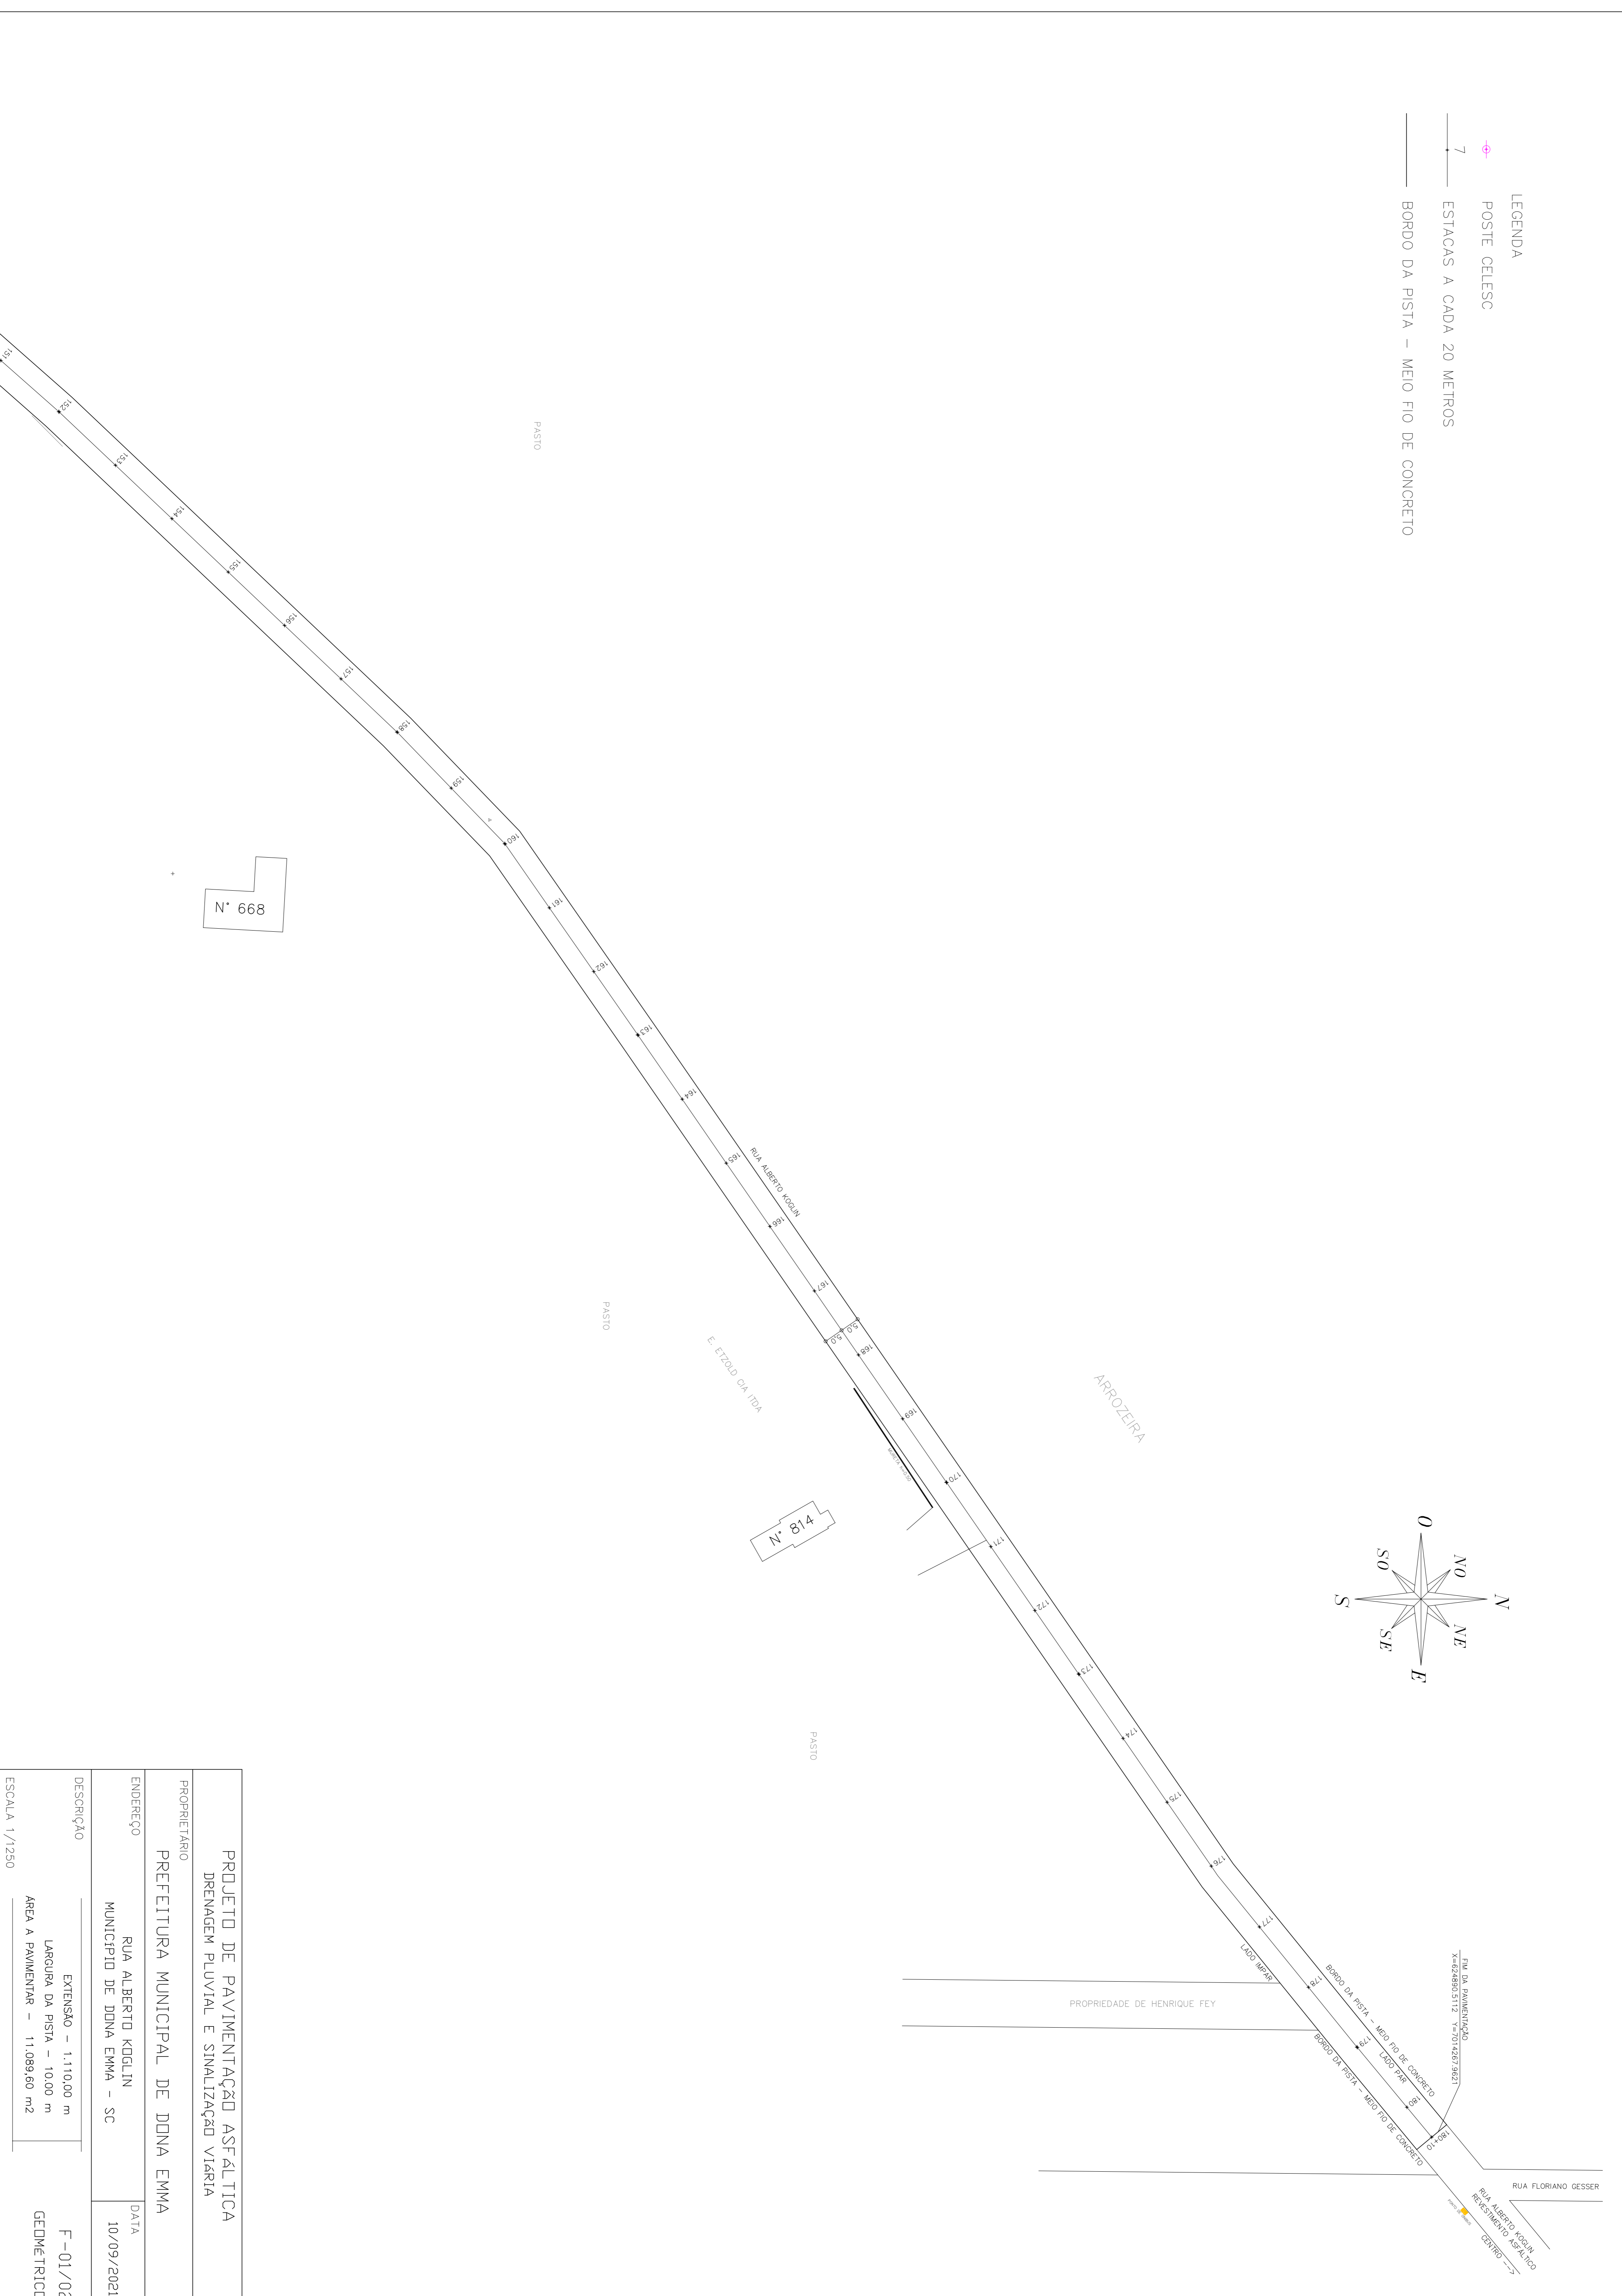


- LEGENDA
- POSTE CELESC
 - 7 ESTACAS A CADA 20 METROS
 - BORDO DA PISTA – MEIO FIO DE CONCRETO

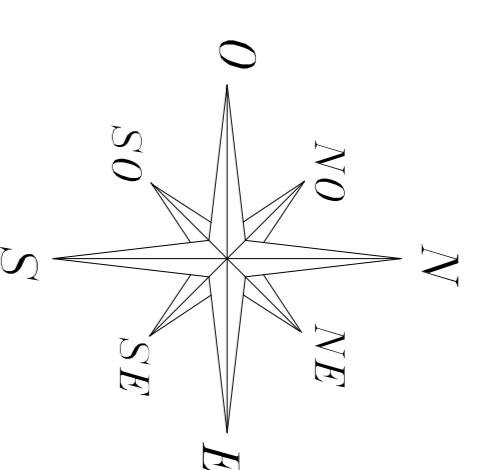

N° 668

N° 814

PROJETO DE PAVIMENTAÇÃO ASFALTICA DRENAGEM PLUVIAL E SINALIZAÇÃO VIARIA	
PROPRIETARIO PREFEITURA MUNICIPAL DE DONA EMMA	
ENDEREÇO RUA ALBERTO KOGULIN MUNICIPIO DE DONA EMMA - SC	DATA 10/09/2021
DESCRIÇÃO EXTENSÃO - 1.110,00 m LARGURA DA PISTA - 10,00 m AREA A PAVIMENTAR - 11.089,60 m ²	F-01/02 GEOMETRICO
ESCALA 1/1250	