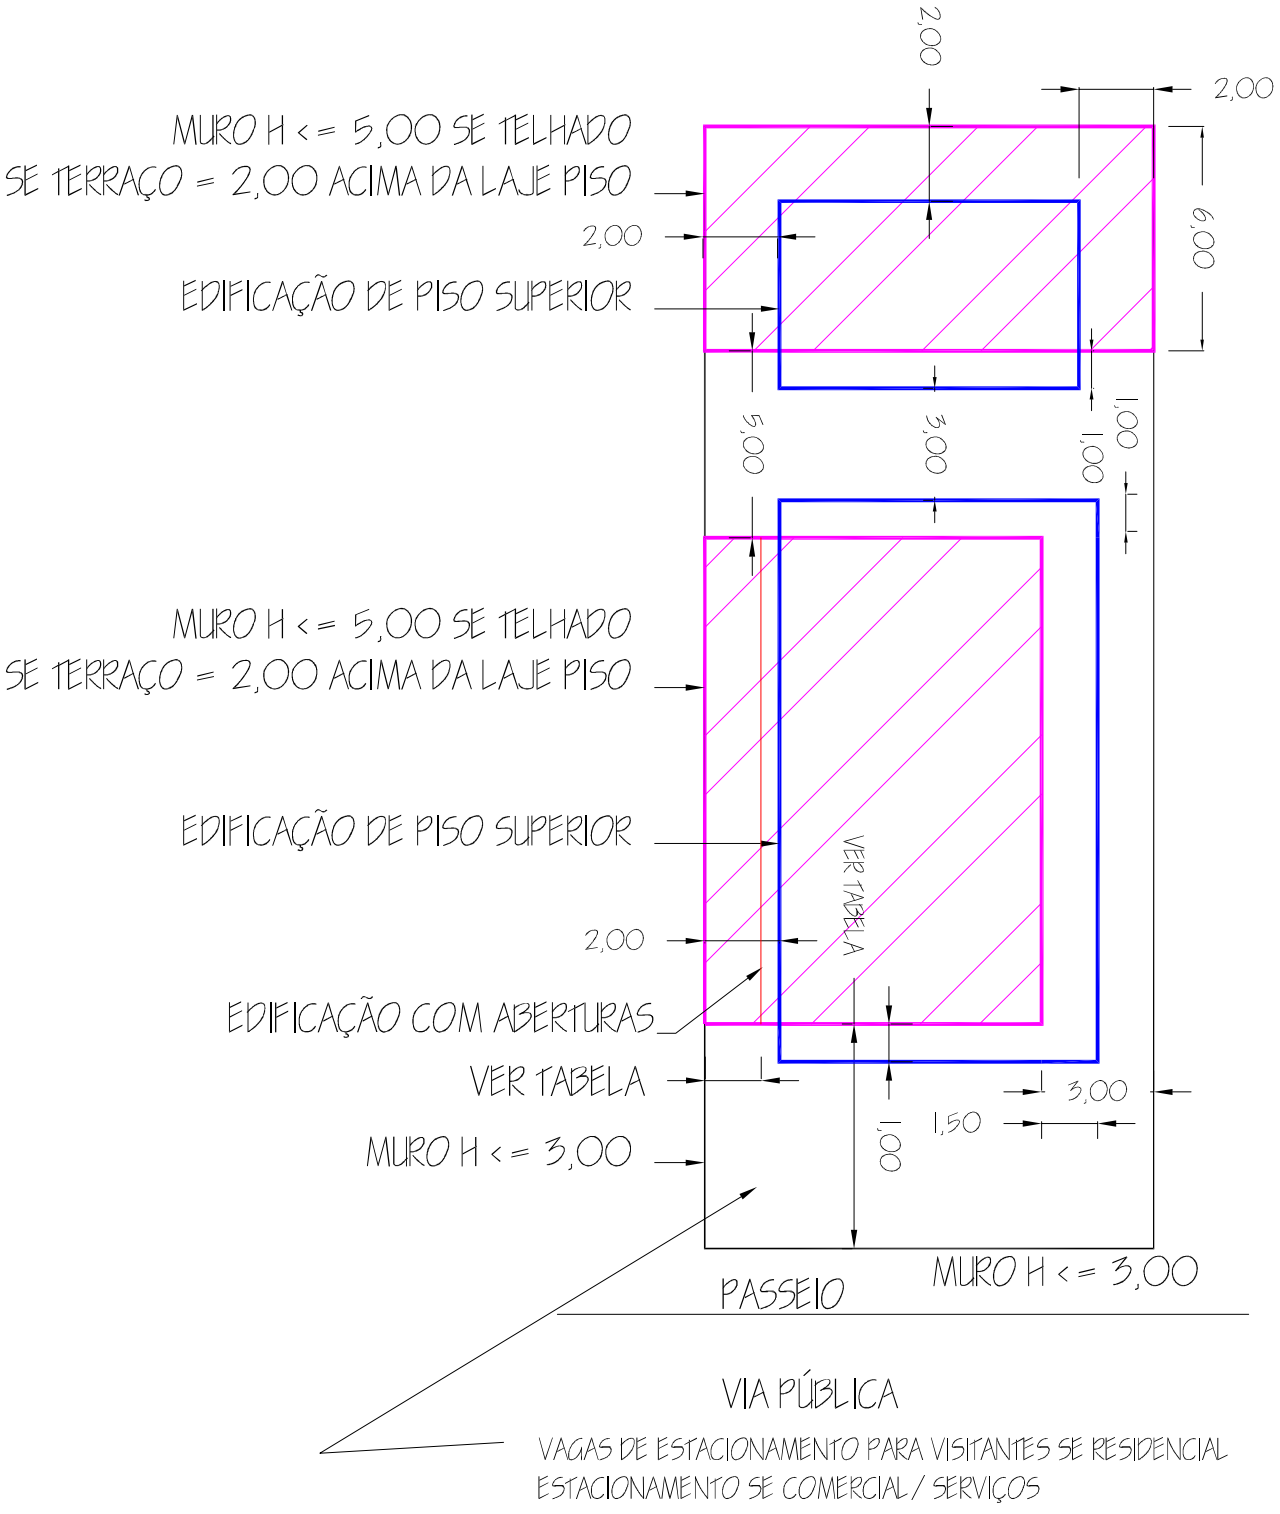

EDIFICAÇÃO ATÉ 3 PAVIMENTOS

ANEXO Nº

3